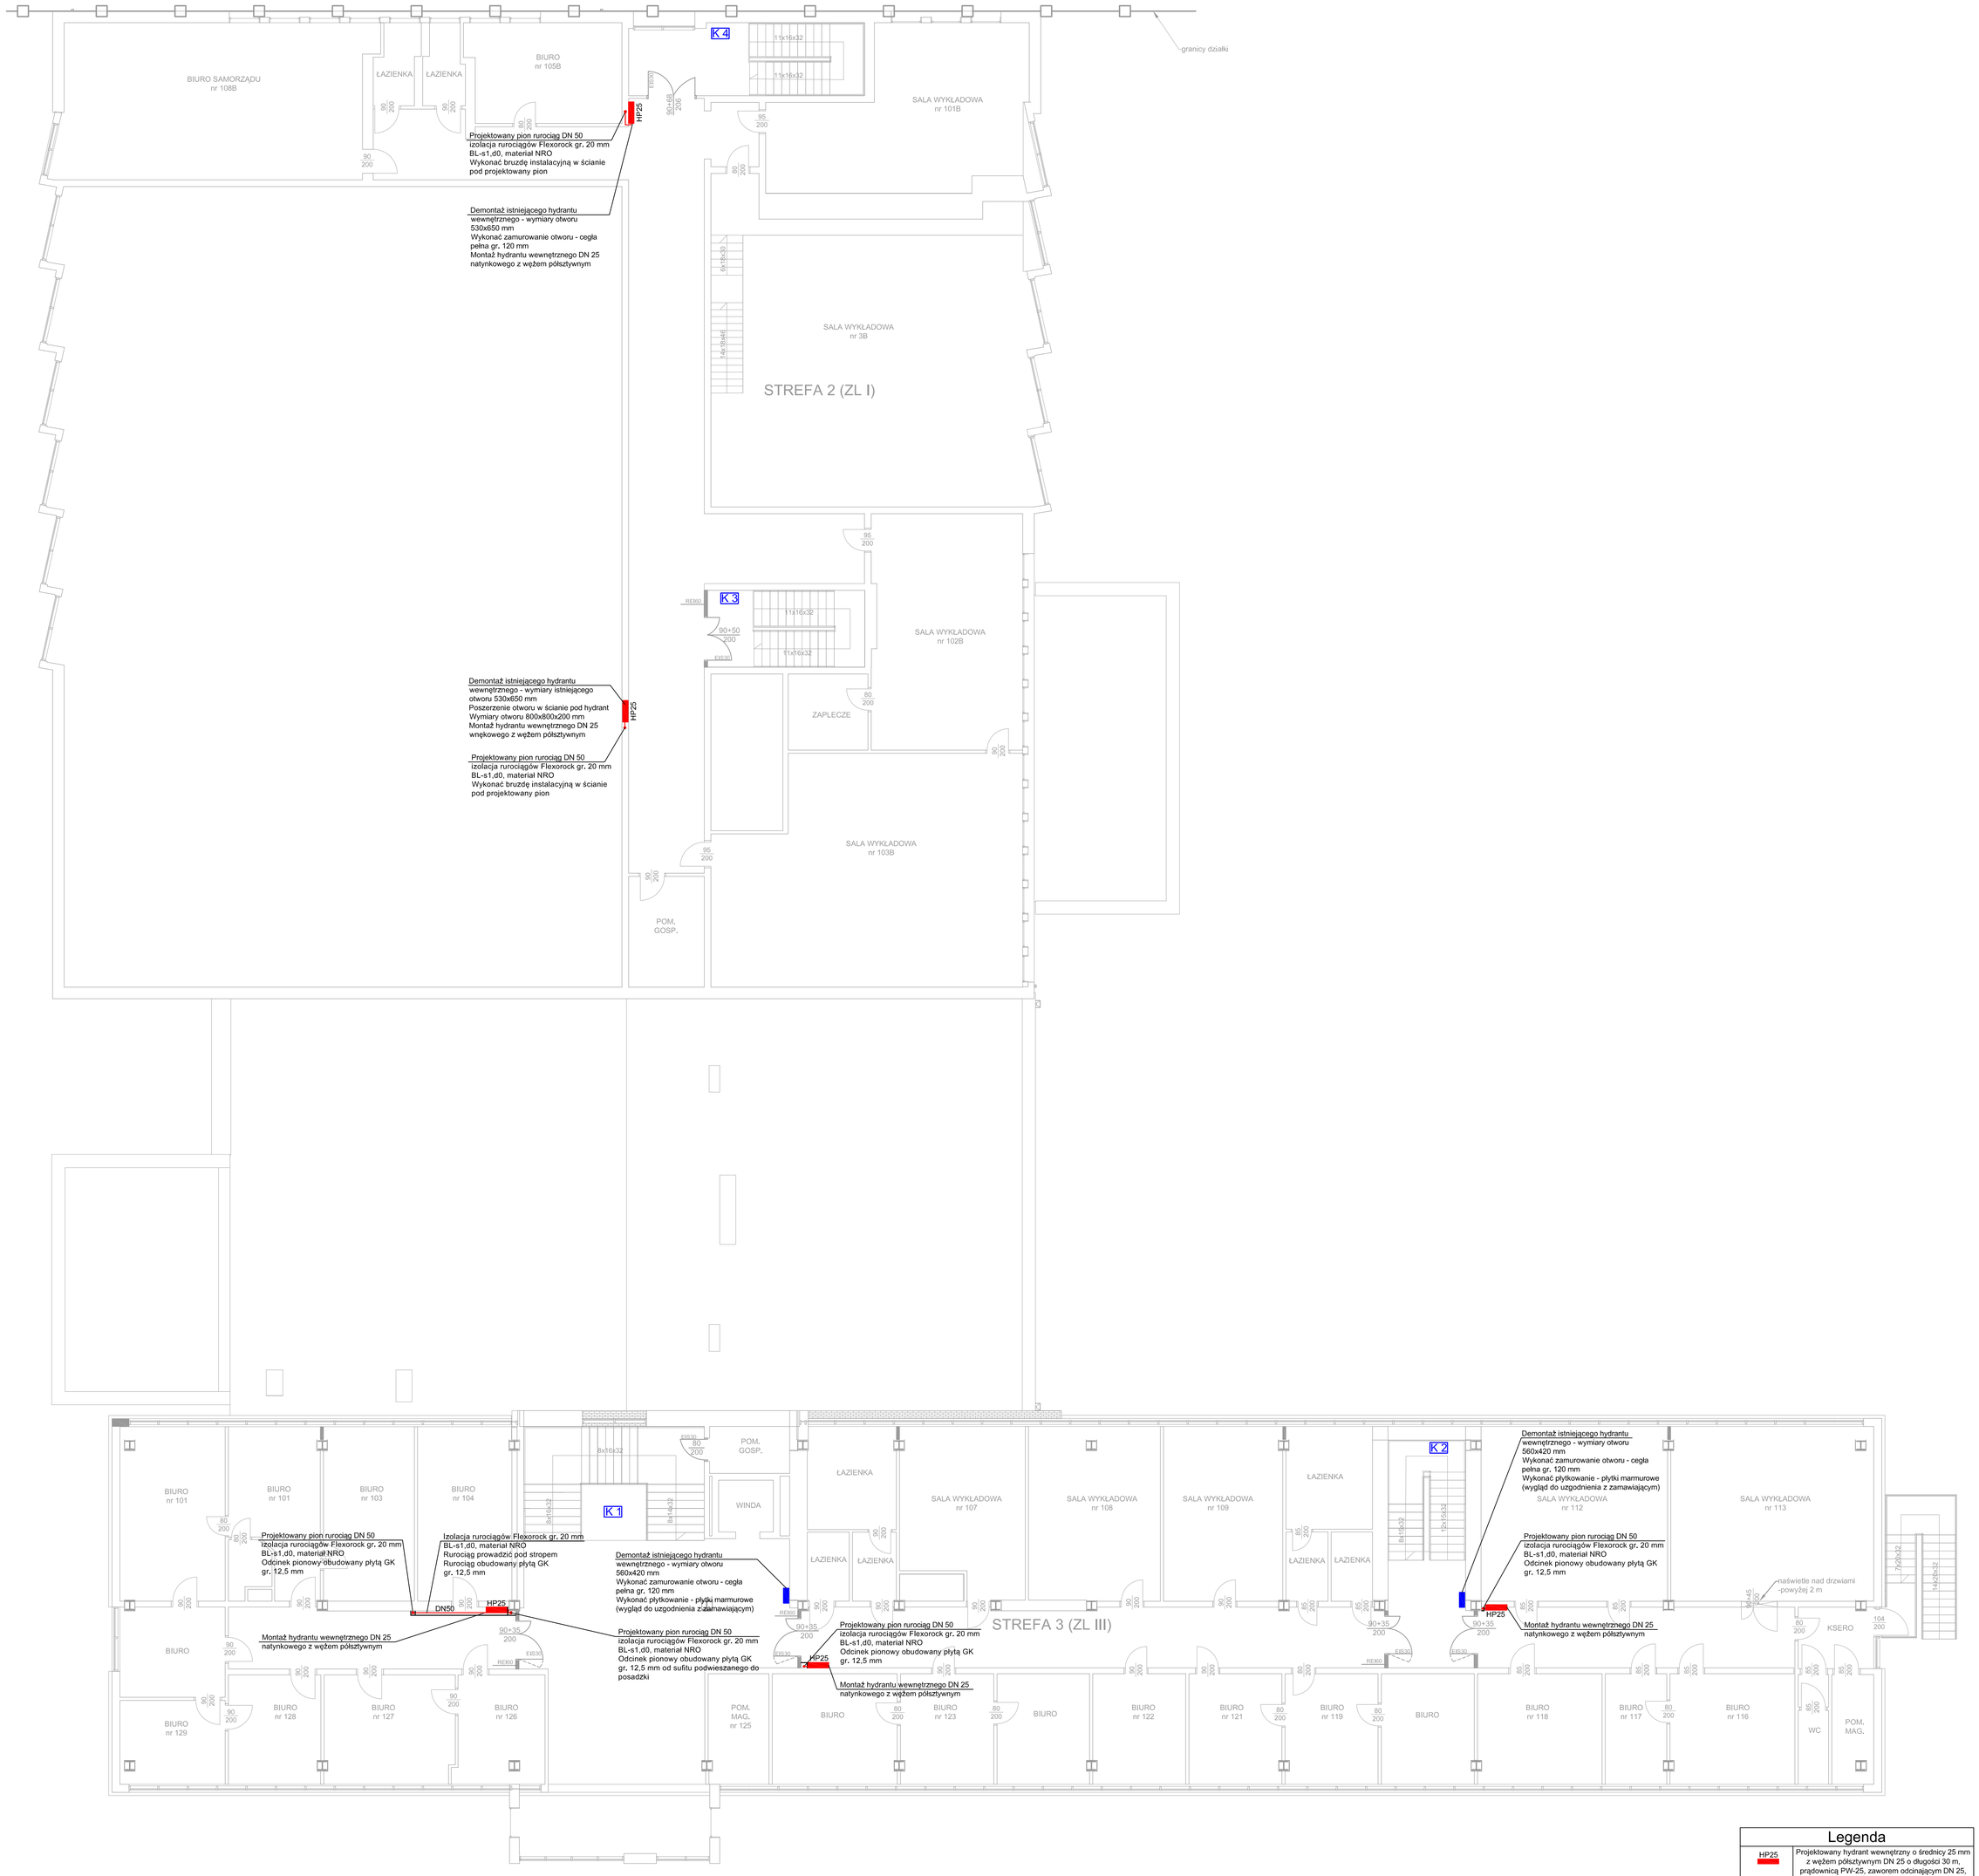

Legenda

HP25	Projektowany hydrant wewnętrzny o średnicy 25 mm z wężem półsztywnym DN 25 o długości 30 m, prądownicą PW-25, zaworem odcinającym DN 25, wymiary: 780x780x180 mm
DN 50	Rurociąg stalowy ocynkowany o średnicy nominalnej DN 50
HP	Istniejący hydrant wewnętrzny

JEDNOSTKA PROJEKTOWA	MAJDA-POŻ PROJEKTOWANIE SYSTEMÓW PRZECIWPOŻAROWYCH MAJDA-POŻ Usługi przeciwpożarowe i BHP Grzegorz Majda Marcjanów 9A, 62-704 Kawęczyn NIP: 668-188-07-19, tel. 691 689 819			
TEMAT	PROJEKT BUDOWLANY MODERNIZACJI HYDRANTÓW WEWNĘTRZNYCH			
INWESTOR	Państwowa Wyższa Szkoła Zawodowa w Koninie ul.Przyjaźni 1, 62-510 Konin			
OBIEKT	Budynek dydaktyczny Państwowej Wyższej Szkoły Zawodowej w Koninie, 62-510 Konin, ul. Przyjaźni 1 dz. nr 32/39, obręb ewid. 0003 Glinka, jednostka ewid.: 306201_1 Miasto Konin			
FAZA PROJEKTU	PROJEKT BUDOWLANY	DATA	maj 2019 r.	NR RYSUNKU H3
BRANŻA	SANITARNA	SKALA	1:100	
TREŚĆ RYSUNKU	RZUT I PIĘTRA			
PROJEKTOWAŁ:	mgr inż. Andrzej Kulesa spec. instalacyjna	NR UPR.	WKP/0271/POOS/04	PODPIS