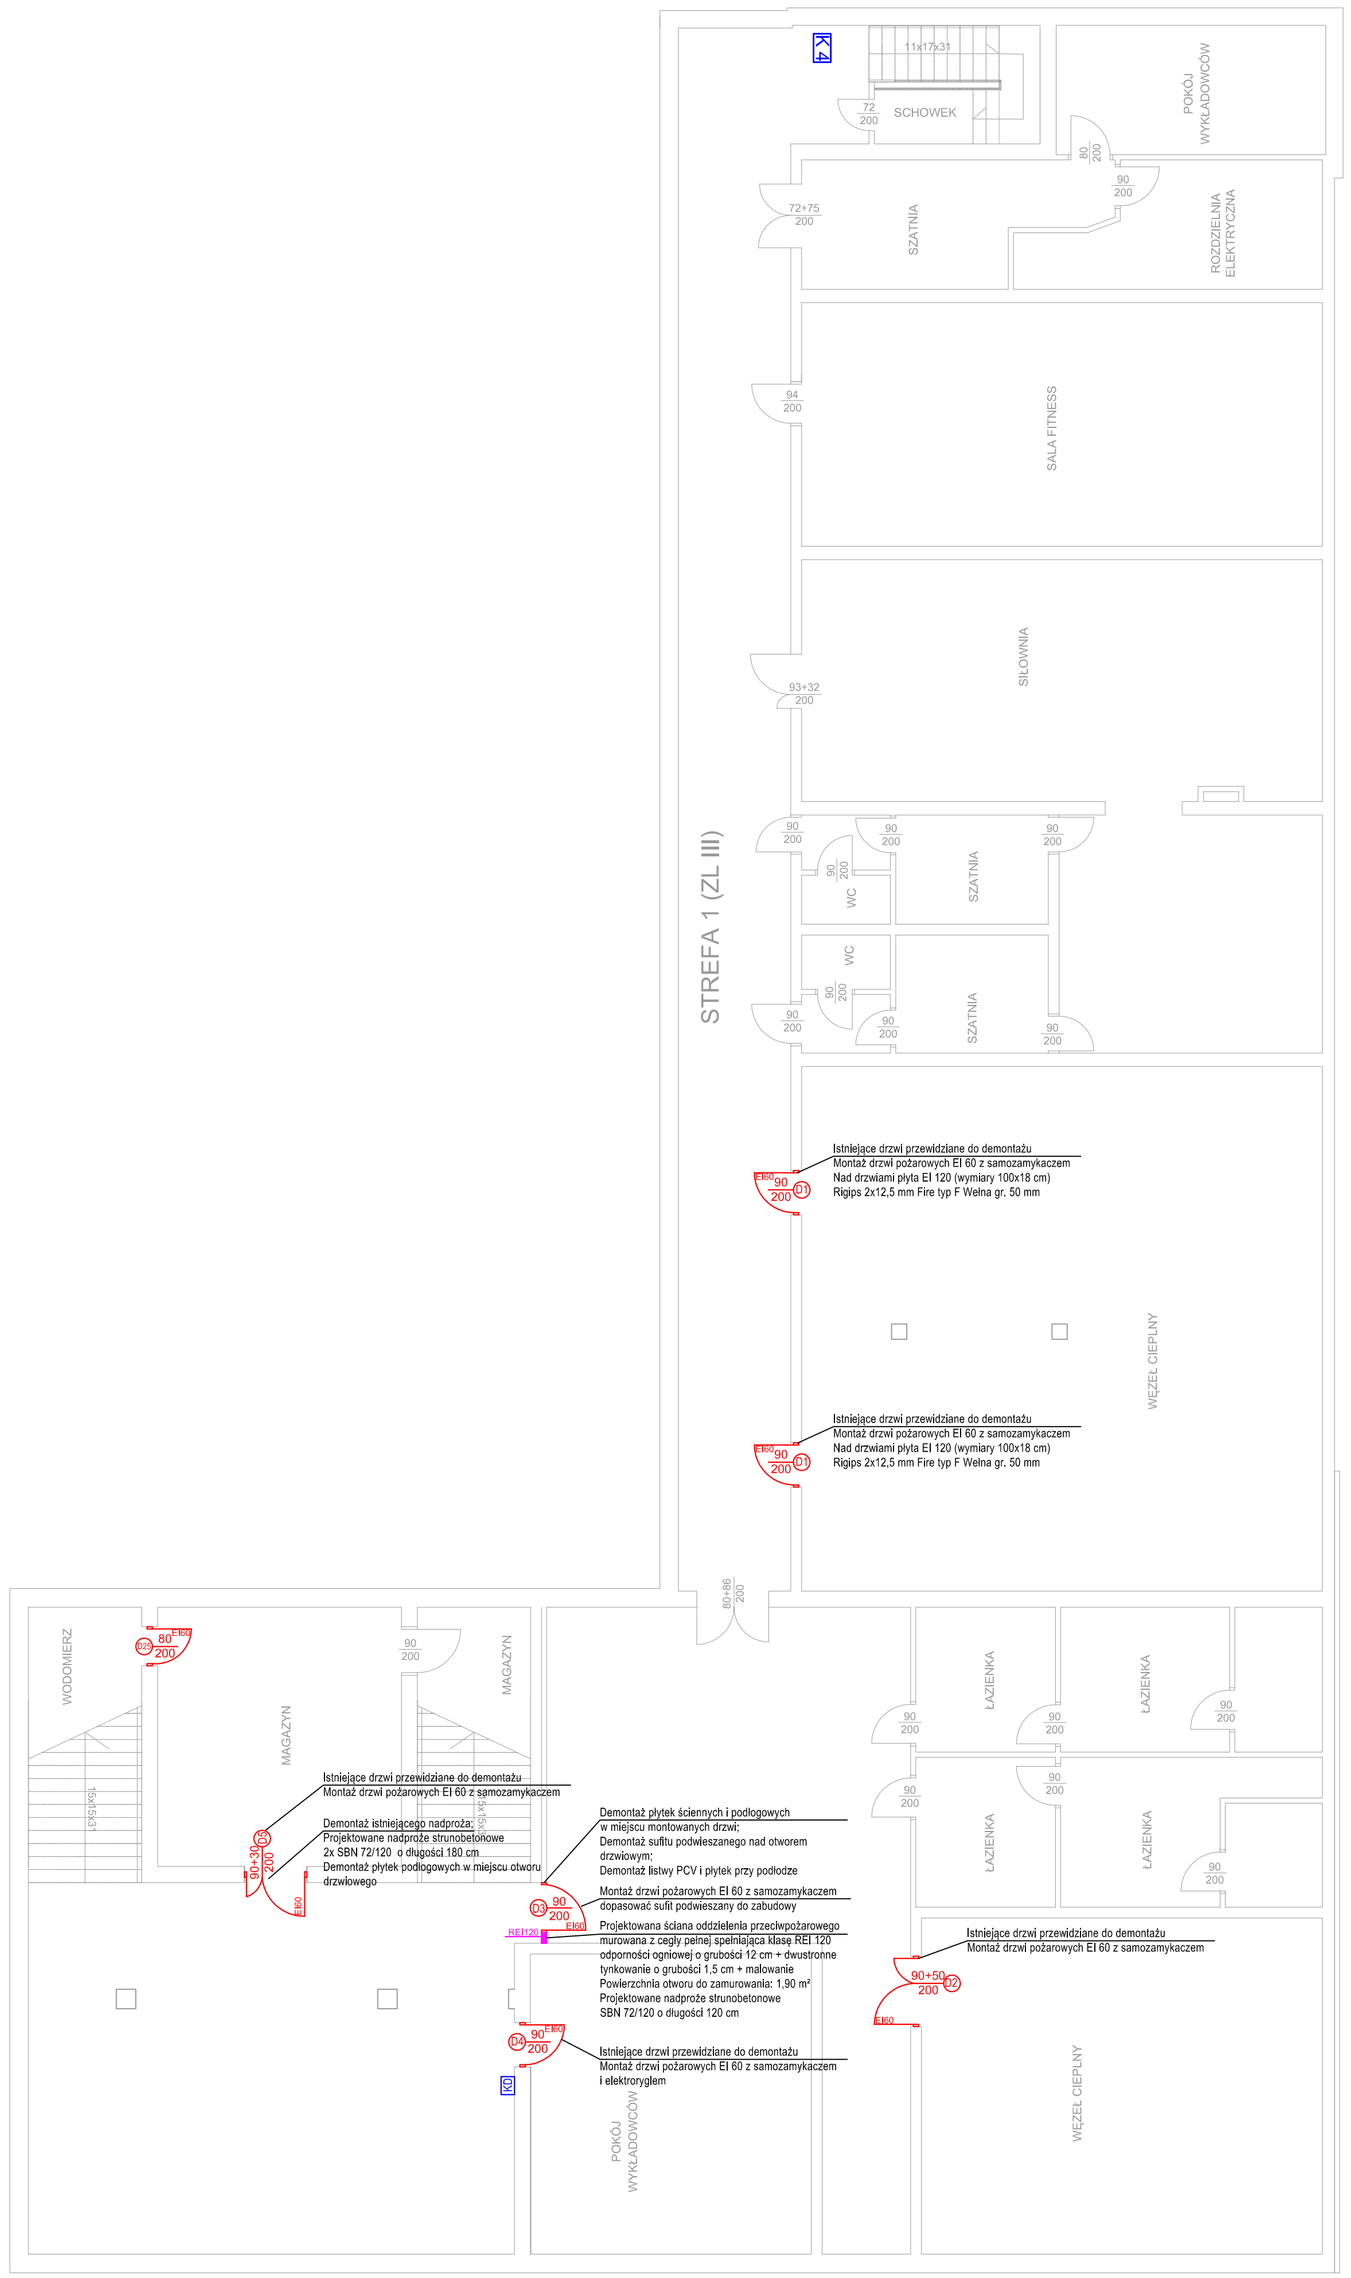

Legenda	
KD	Kontroler dostępu

JEDNOSTKA PROJEKTOWA	MAJDA-POŻ PROJEKTOWANIE SYSTEMÓW PRZECIWPOŻAROWYCH MAJDA-POŻ Usługi przeciwpożarowe i BHP Grzegorz Majda Marcjanów 9A, 62-704 Kawęczyn NIP: 668-188-07-19, tel. 691 689 819
TEMAT	PROJEKT BUDOWLANY STOLARKI DRZWIOWEJ
INWESTOR	Państwowa Wyższa Szkoła Zawodowa w Koninie ul.Przyjaźni 1, 62-510 Konin
OBIEKT	Budynek dydaktyczny Państwowej Wyższej Szkoły Zawodowej w Koninie, 62-510 Konin, ul. Przyjaźni 1 dz. nr 32/39, obręb ewid. 0003 Glinka, jednostka ewid.: 306201_1 Miasto Konin
FAZA PROJEKTU	PROJEKT BUDOWLANY — DATA: maj 2019 r. — NR RYSUNKU: ST1
BRANŻA	ARCHITEKTONICZNA KONSTRUKCYJNA — SKALA: 1:100
TREŚĆ RYSUNKU	RZUT PIWNICY

		NR UPR.	PODPIS
PROJEKTOWAŁ:	dr inż. Roman Pilch		
	specj. architektoniczna	WP-OIA/OKK/UpB/25/2008	
	specj. konstrukcyjno-budowlana	WKP/0227/POOK/08	