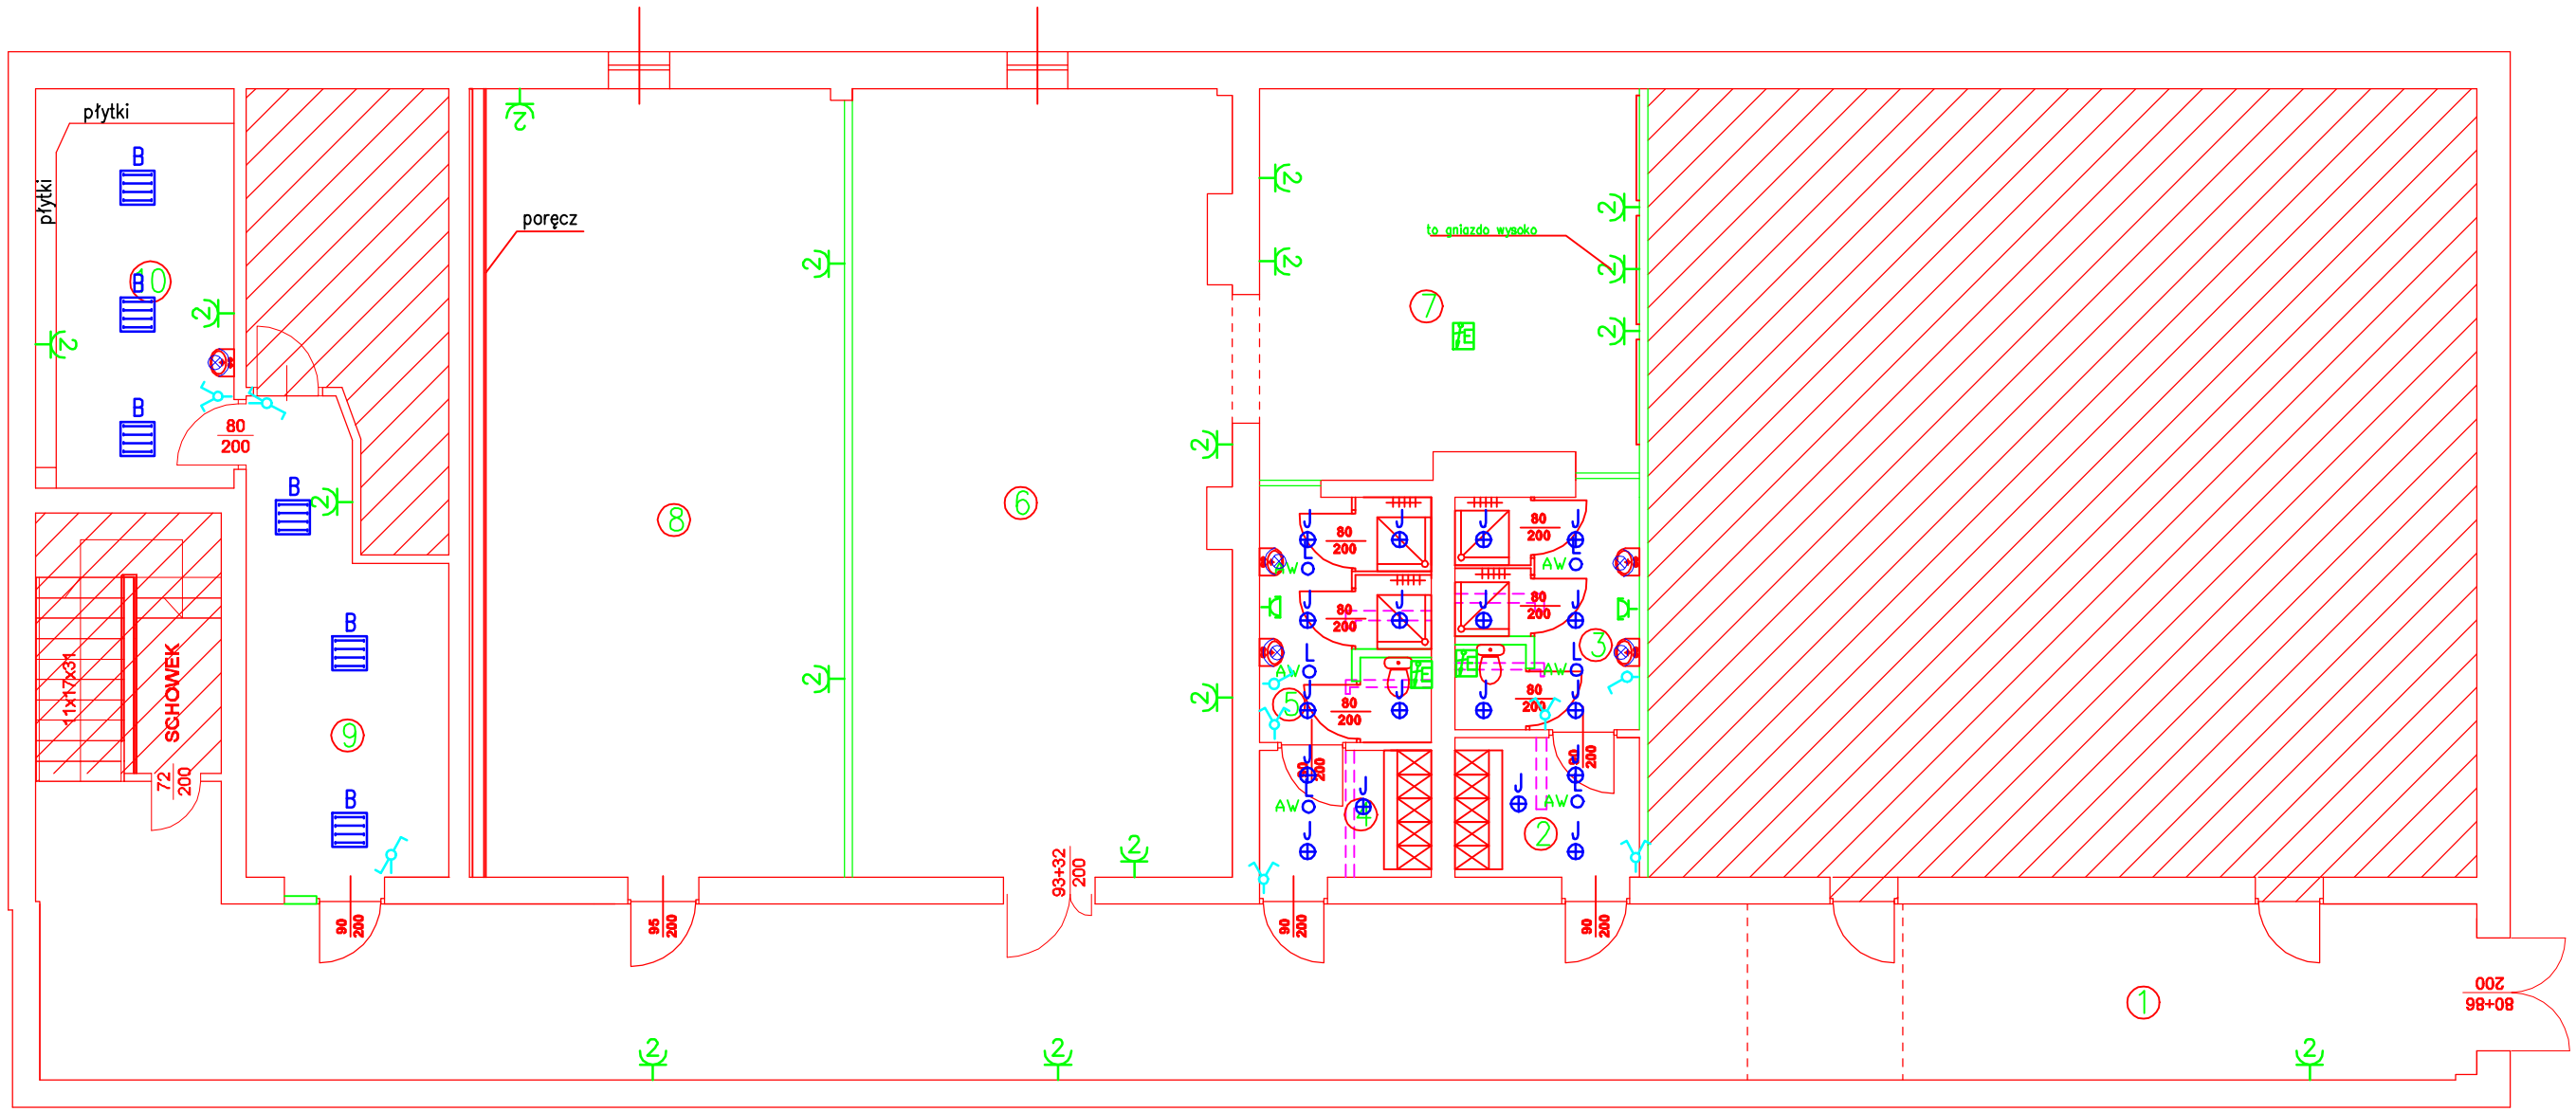

L.P.	NAZWA	POW./m²/
1	Korytarz	97,8m²/gress
2	Szatnia męska	5,6m²/gress
3	Węzeł sanitarny	9,7m²/gress
4	Szatnia damska	5,0m²/gress
5	Węzeł sanitarny	9,3m²/gress
6	Siłownia 1	64,0m²/gress
7	Siłownia 2	32,2m²/terakota
8	Pom.areobiku	64,0m²/gress
9	Szatnia	17,5m²/terakota
10	Pom.kierownika	17,1m²/terakota
	RAZEM	322,2m²

B — OPRAWA LED 8800 LM E 840 IP 44

J — OPRAWA LED 2500 LM E 840 IP 65

AWL — OPRAWA OŚWIETLENIOWA AWARYJNA LED 5 W z CNBOP

OPRAWA OŚWIETLENIOWA: 1x60W – NASCIENNA

GNIAZDO WTYCZKOWE JEDNOFAZOWE IP44

PODWÓJNE GNIAZDO WTYCZKOWE JEDNOFAZOWE IP21

PRZYŁĄCZE ELEKTRYCZNE 1–FAZOWE BEZPOŚREDNIO DO URZĄDZENIA

ŁĄCZNIKI: 1–BIEGUNOWY, SZEREGOWY, SCHODOWY, SCHODOWY Z PODŚWIETLENIEM, KRZYŻOWY, KRZYŻOWY Z PODŚWIETLENIEM, PRZYCISKOWY Z PODŚWIETLENIEM – IP20

UWAGI:

1. System podstawowej ochrony przed porażeniem prądem elektrycznym - IZOLACJA
2. System dodatkowej ochrony przed porażeniem prądem elektrycznym - SZYBKIE WYŁĄCZENIE NAPIĘCIA
3. Instalacja w układzie TN - S
4. Wszelkie szczegóły techniczne w projekcie wykonawczym.
5. Oświetlenie w pomieszczeniach 1,6,7,8 istniejące

ściany istniejące

ściany projektowane

wyburzenia

BIURO PROJEKTÓW MS STUDIO
mgr inż. arch. Marika Sypniewska, 62–510 Konin, ul. Działkowa 1 d,
email: ms.studio@onet.pl

Inwestor:	Państwowa Wyższa Szkoła Zawodowa w Koninie ul.Przyjaźni 1, 62-510 Konin		Stadium Pr. budowlany
Obiekt:	Siłownia w budynku dydaktyczny Państwowej Wyższej Szkoły Zawodowej w Koninie.		Data 02.2020r.
Lokalizacja:	dz. nr 32/39, obręb ewid. 0003 Glinka, jednostka ewid.: 306201_1 Miasto Konin		Skala 1:100
Rysunek:	Rzut piwnic		Nr rysunku E1
Branża:	Elektryczna	Nr uprawnień	Podpis
Projektował:	mgr inż.Ireneusz Jeńć w specj. Instalacyjnej	GPBI 7432–9/97	