



ID Obiektu : OAC-1-1
 Model : ARUM120LTE5
 Wydajność jed. zew.(kW) : 29.72/ 28.89
 Dodatkowa ilość czynnika chłodniczego(kg) : 3.91
 Miejsce montażu : Dach

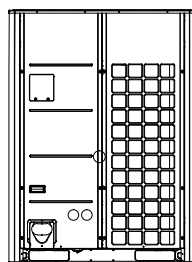

ID Obiektu : OAC-2-1
 Model : ARUM180LTE5
 Wydajność jed. zew.(kW) : 43.20/ 44.95
 Dodatkowa ilość czynnika chłodniczego(kg) : 10.45
 Miejsce montażu : 1F

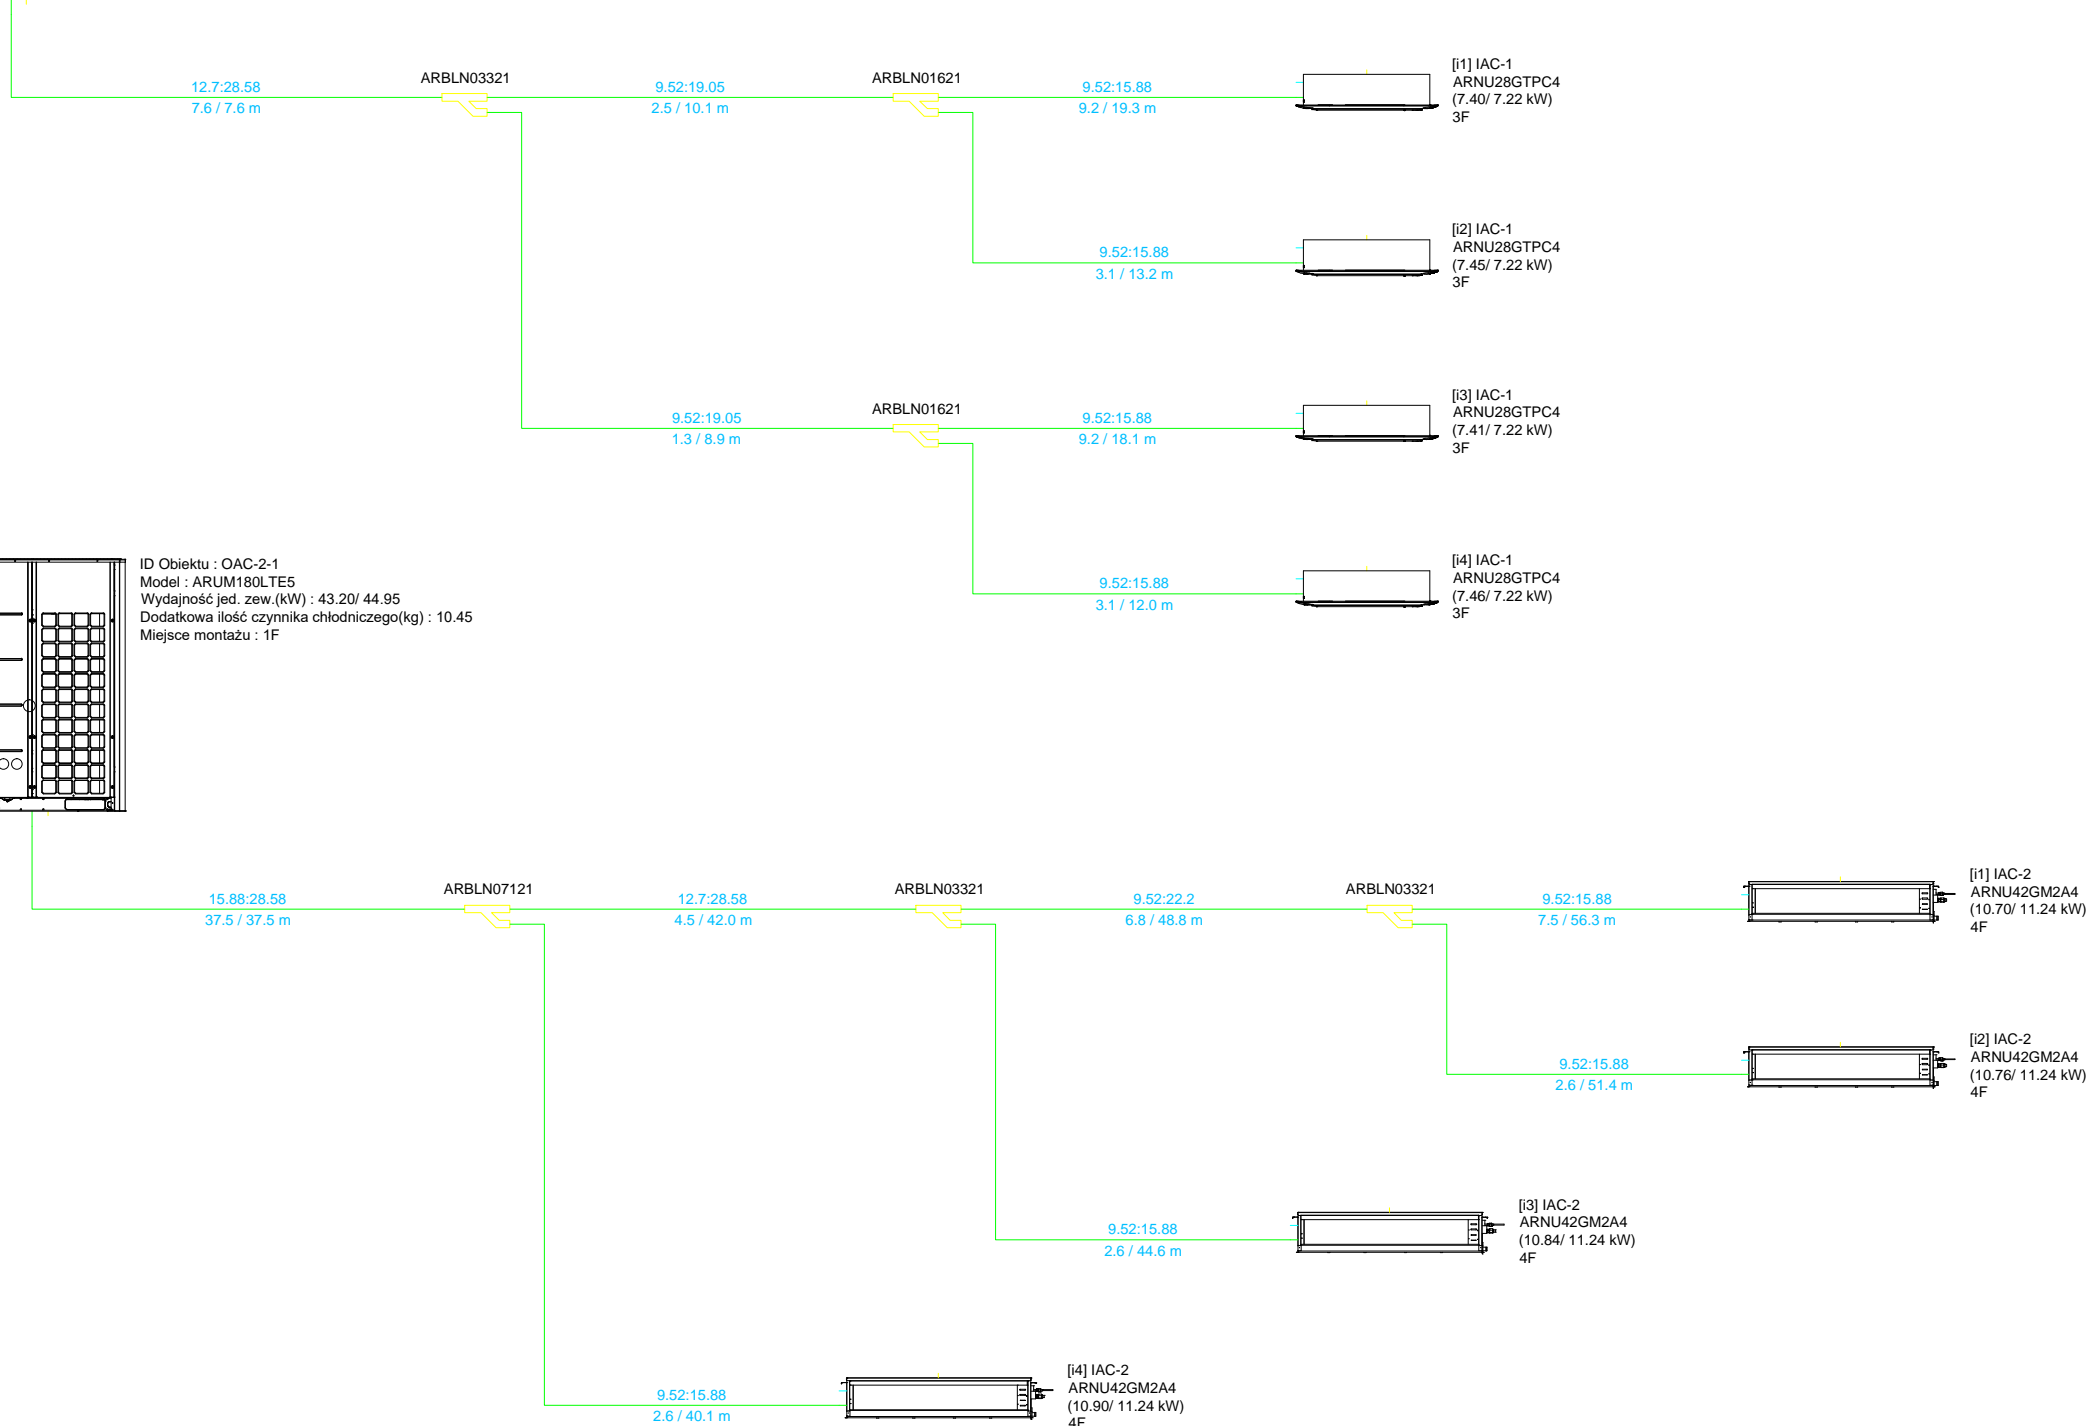

OBIEKT	Centrum Konferencyjno-Dydaktyczne PWSZ w Koninie	SKALA	1:100	NR RYS.	S/05
		BRANŻA	SANITARNA	DATA	11.2019
TEMAT RYS.	Schemat instalacji klimatyzacji	Opr.	inż. Patryk Janc		
INWESTOR	Państwowa Wyższa Szkoła Zawodowa w Koninie 62-510 Konin, ul. Przyjaźni 1	Proj.	mgr inż. Andrzej Kulesa upr. branży sanitarnej nr: WKP/0271/POOS/04		
ADRES	Konin, ul. Popieluszki 4, dz/ nr 145/1	Spr.	mgr inż. Roman Narojczyk upr. branży sanitarnej nr: ZP.I.7342/72/TO/98		