


LEGENDA

- - projektowane bramy i furtki
- - projektowane ogrodzenie
- - granice działek

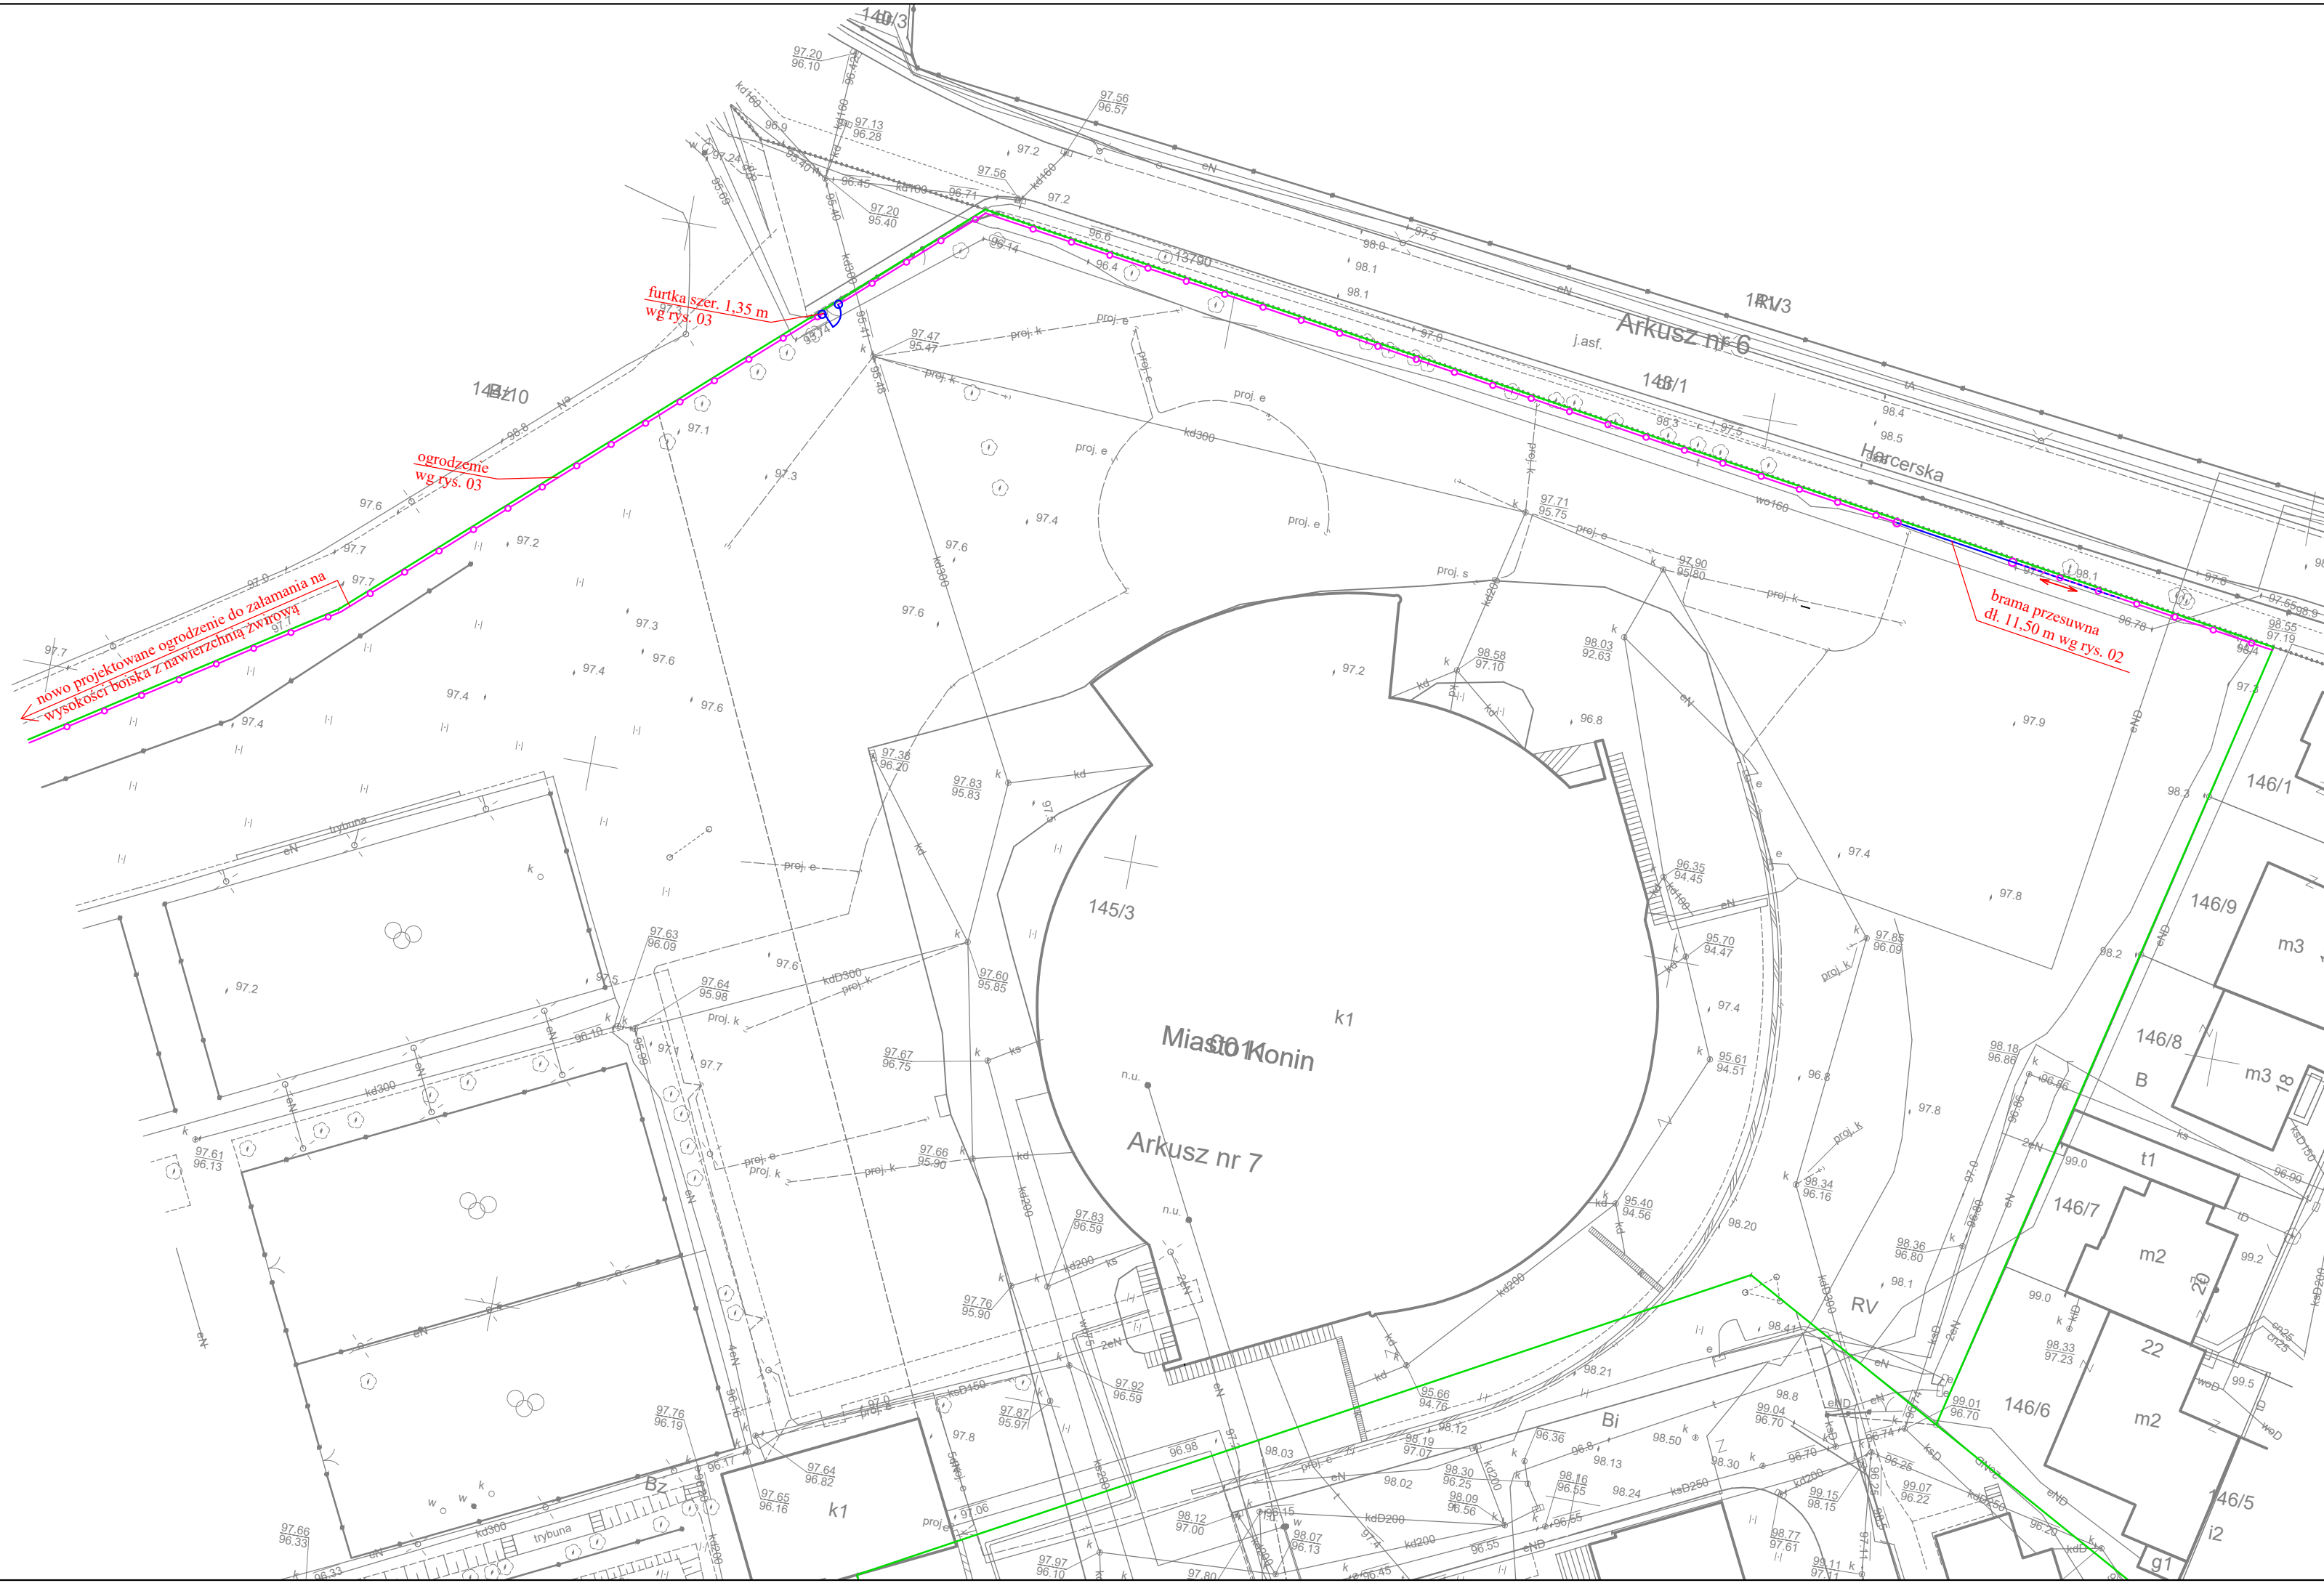

OBIEKT	Projekt zagospodarowania terenu wokół budynku CWD w Koninie		
ADRES	Ulica ks. Jerzego Popiełuszki 4, 62-510 Konin		
INWESTOR	Państwowa Wyższa Szkoła Zawodowa w Koninie, ul. Przyjaźni 1, 62-510 Konin		
TREŚĆ	Lokalizacja ogrodzenia		
BRANŻA	NR ZLEC.	SKALA	NUMER RYS.
Budowlana	Z - 12 / 2018	1:500	01
PROJEKTOWAŁ	IMIĘ I NAZWISKO	NR UPRAW.	DATA I PODPIS
	mgr inż. Artur Świderski	WKP/0053/POOK/13 specjalność konstrukcyjno - budowlana	06.2018